


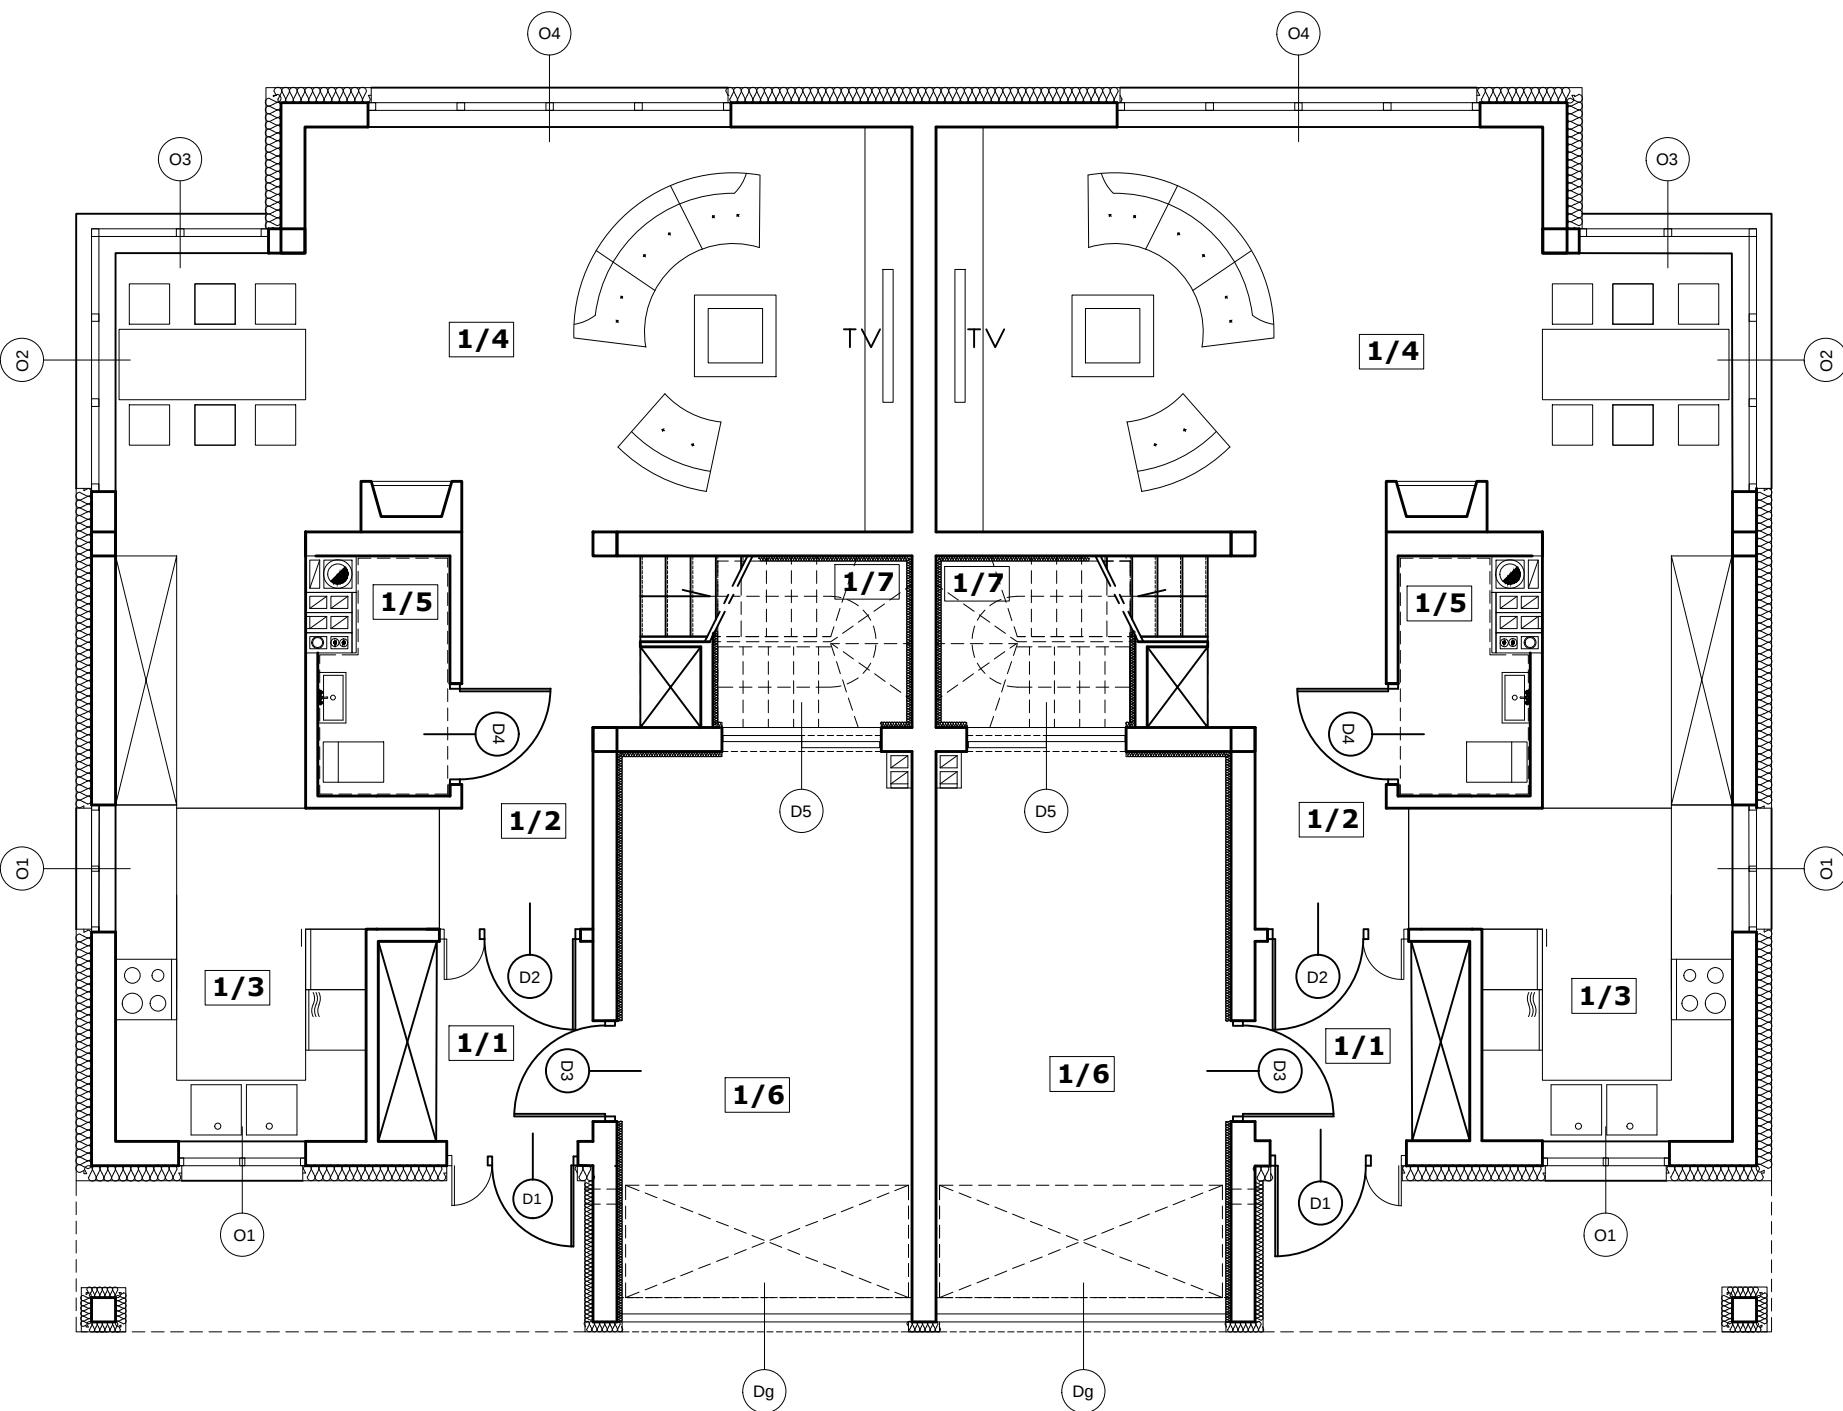

ZESTAWIENIE POWIERZCHNI UŻYTKOWEJ PARTERU

wiatrołap

1/1

4,05 m2
terakota

hol

1/2

6,11 m2
parkiet

kuchnia

1/3

13,92 m2
terakota

pokój dzienny

1/4

28,88 m2
parkiet

łazienka

1/5

2,58 m2
terakota

garaż

1/6

15,10 m2
terakota

pom. gospodarcze

1/7

1,40 m2
terakota

Łącznie powierzchnia użytkowa jednego segmentu
55,36 m2 + garaż i pom. gosp. 16,50 m2
SEGMENT 1 = SEGMENT 2

KONCEPCJA ARCHITEKTONICZNA

ZESPÓŁ BUDYNKÓW JEDNORODZINNYCH W ŁOMŻY-ZAWADY

rysunek:

DOM JEDNORODZINNY - TYP - A - RZUT PARTERU

data opracowania: 09 MAJ 2012

skala: 1:75

TEN RYSUNEK OBJĘTY JEST PRAWAMI AUTORSKIMI
FIRMY CZWARTY WYMIAR S.C.
I NIE MOŻE BYĆ UŻYWANY BĄDŹ REPRODUKOWANY
W CZĘŚCI LUB W CAŁOŚCI PRZY WYKORZYSTANIU
DO PRAC BUDOWLANYCH BEZ PISEMNEJ ZGODY.

inwestor:

NEGRESKO SP. Z O.O.

projektant:

CZWARTY WYMIAR S.C. 04-204 Warszawa ul.
Korkowa 35, lok. 114
e-mail: 4w.archiwum@gmail.com www.czwartywymiar.eu
NIP 113 26 30 230

rys. 1

WYMIAR