


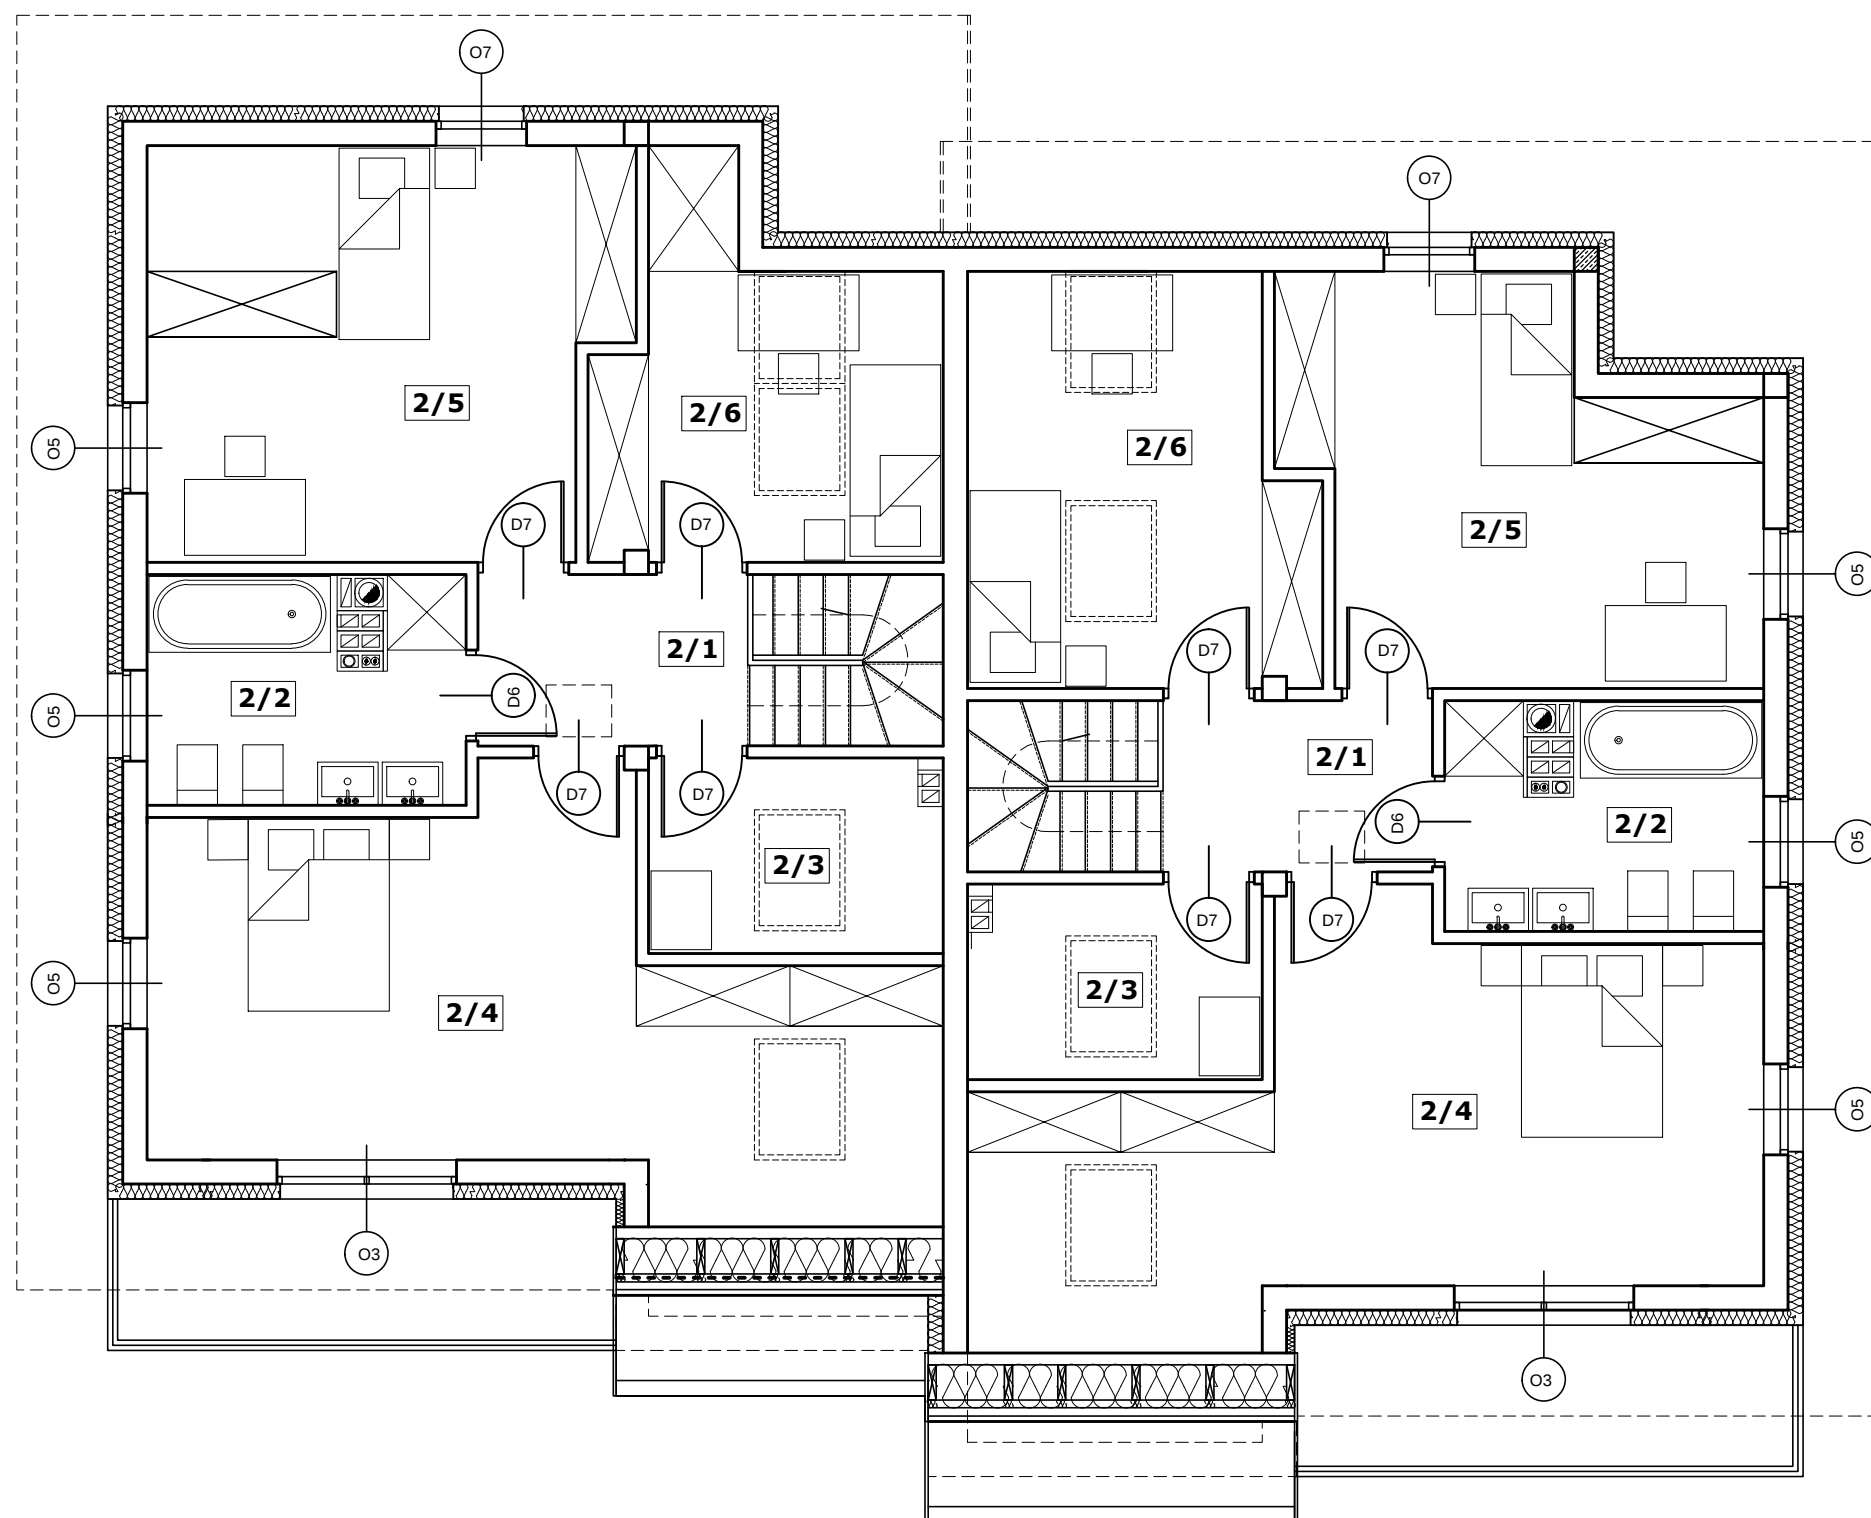

ZESTAWIENIE POWIERZCHNI UŻYTKOWEJ I PIĘTRA

SEGMENT 1

korytarz	
2/1	4,40 m2 parkiet

łazienka	
2/2	6,51 m2 terakota

pralnia + pom. gosp.	
2/3	5,32 m2 terakota

pokój	
2/4	21,87 m2 parkiet

pokój	
2/5	18,41 m2 parkiet
	16,06 m2

pokój	
2/6	9,00 m2 parkiet
	11,65 m2

SEGMENT 2

korytarz	
2/1	4,40 m2 parkiet

łazienka	
2/2	6,51 m2 terakota

pralnia + pom. gosp.	
2/3	5,32 m2 terakota

pokój	
2/4	21,87 m2 parkiet

pokój	
2/5	16,06 m2 parkiet

pokój	
2/6	11,65 m2 parkiet

Łącznie powierzchnia użytkowa
SEGMENT 1 - 65,51 m2
SEGMENT 2 - 65,81 m2

KONCEPCJA ARCHITEKTONICZNA

ZESPÓŁ BUDYNKÓW JEDNORODZINNYCH W ŁOMŻY-ZAWADY

rysunek:

DOM JEDNORODZINNY - TYP - A' - RZUT PIĘTRA

data opracowania: 09 MAJ 2012

skala: 1:75

TEN RYSUNEK OBJĘTY JEST PRAWAMI AUTORSKIMI FIRMY CZWARTY WYMIAR S.C. I NIE MOŻE BYĆ UŻYWANY BĄDŹ REPRODUKOWANY W CZĘŚCI LUB W CAŁOŚCI PRZY WYKORZYSTANIU DO PRAC BUDOWLANYCH BEZ PISEMNEJ ZGODY.

inwestor:

NEGRESKO SP. Z O.O.

projektant: CZWARTY WYMIAR S.C. 04-204 Warszawa ul.
Korkowa 35, lok. 114
e-mail: 4w.archiwum@gmail.com www.czwartywymiar.eu
NIP 113 26 30 230

rys. 4

wy.miar