


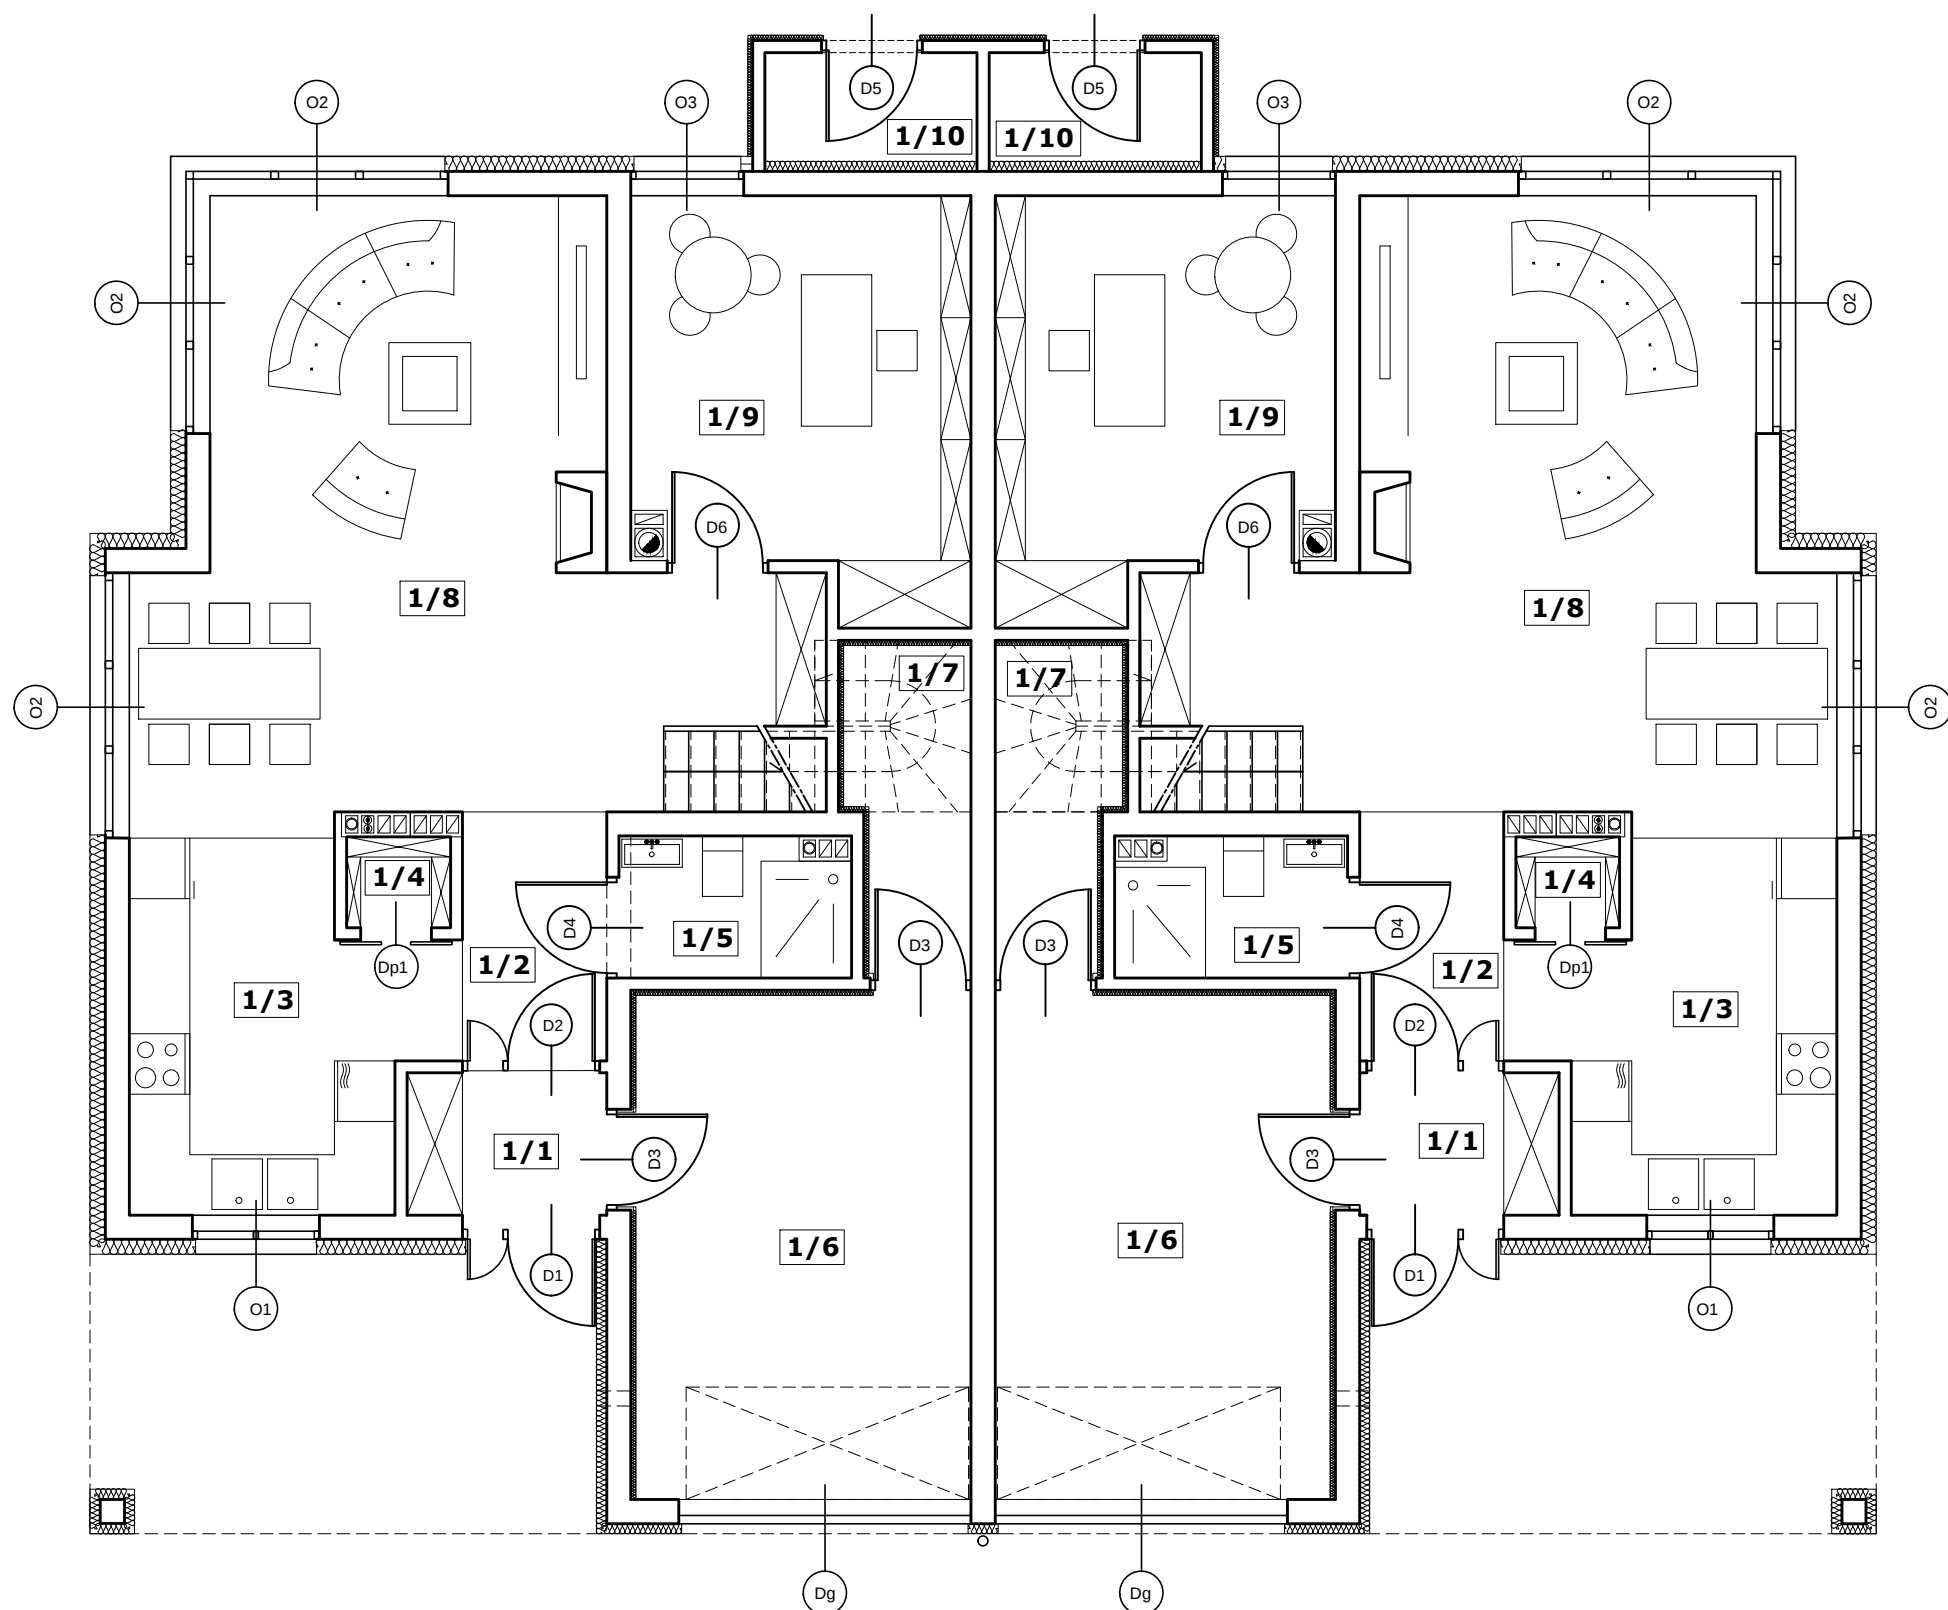

ZESTAWIENIE POWIERZCHNI UŻYTKOWEJ PARTERU

wiatrołap	
1/1	2,66 m2 terakota

hol	
1/2	3,38 m2 parkiet

kuchnia	
1/3	9,77 m2 terakota

spiżarnia	
1/4	0,85 m2 terakota

łazienka	
1/5	2,98 m2 terakota

garaż	
1/6	16,29 m2 terakota

pom. gospodarcze 1	
1/7	3,52 m2 terakota

pokój dzienny + jadalnia	
1/8	29,73 m2 parkiet

gabinet	
1/9	12,59 m2 parkiet

pom. gospodarcze 2	
1/10	2,15 m2 terakota

Łącznie powierzchnia użytkowa jednego segmentu
61,96 m2 + garaż i pom. gosp. 21,96 m2
SEGMENT 1 = SEGMENT 2

KONCEPCJA ARCHITEKTONICZNA

ZESPÓŁ BUDYNKÓW JEDNORODZINNYCH W ŁOMŻY-ZAWADY

rysunek:

DOM JEDNORODZINNY - TYP - B - RZUT PARTERU

data opracowania: 09 MAJ 2012

skala: 1:75

TEN RYSUNEK OBJĘTY JEST PRAWAMI AUTORSKIMI FIRMY CZWARTY WYMIAR S.C. I NIE MOŻE BYĆ UŻYWANY BĄDŹ REPRODUKOWANY W CZĘŚCI LUB W CAŁOŚCI PRZY WYKORZYSTANIU DO PRAC BUDOWLANYCH BEZ PISEMNEJ ZGODY.

inwestor:

NEGRESKO SP. Z O.O.

projektant:

CZWARTY WYMIAR S.C. 04-204 Warszawa ul.
Korkowa 35, lok. 114
e-mail: 4w.archiwum@gmail.com www.czwartywymiar.eu
NIP 113 26 30 230

rys. 5

WYMIAR