


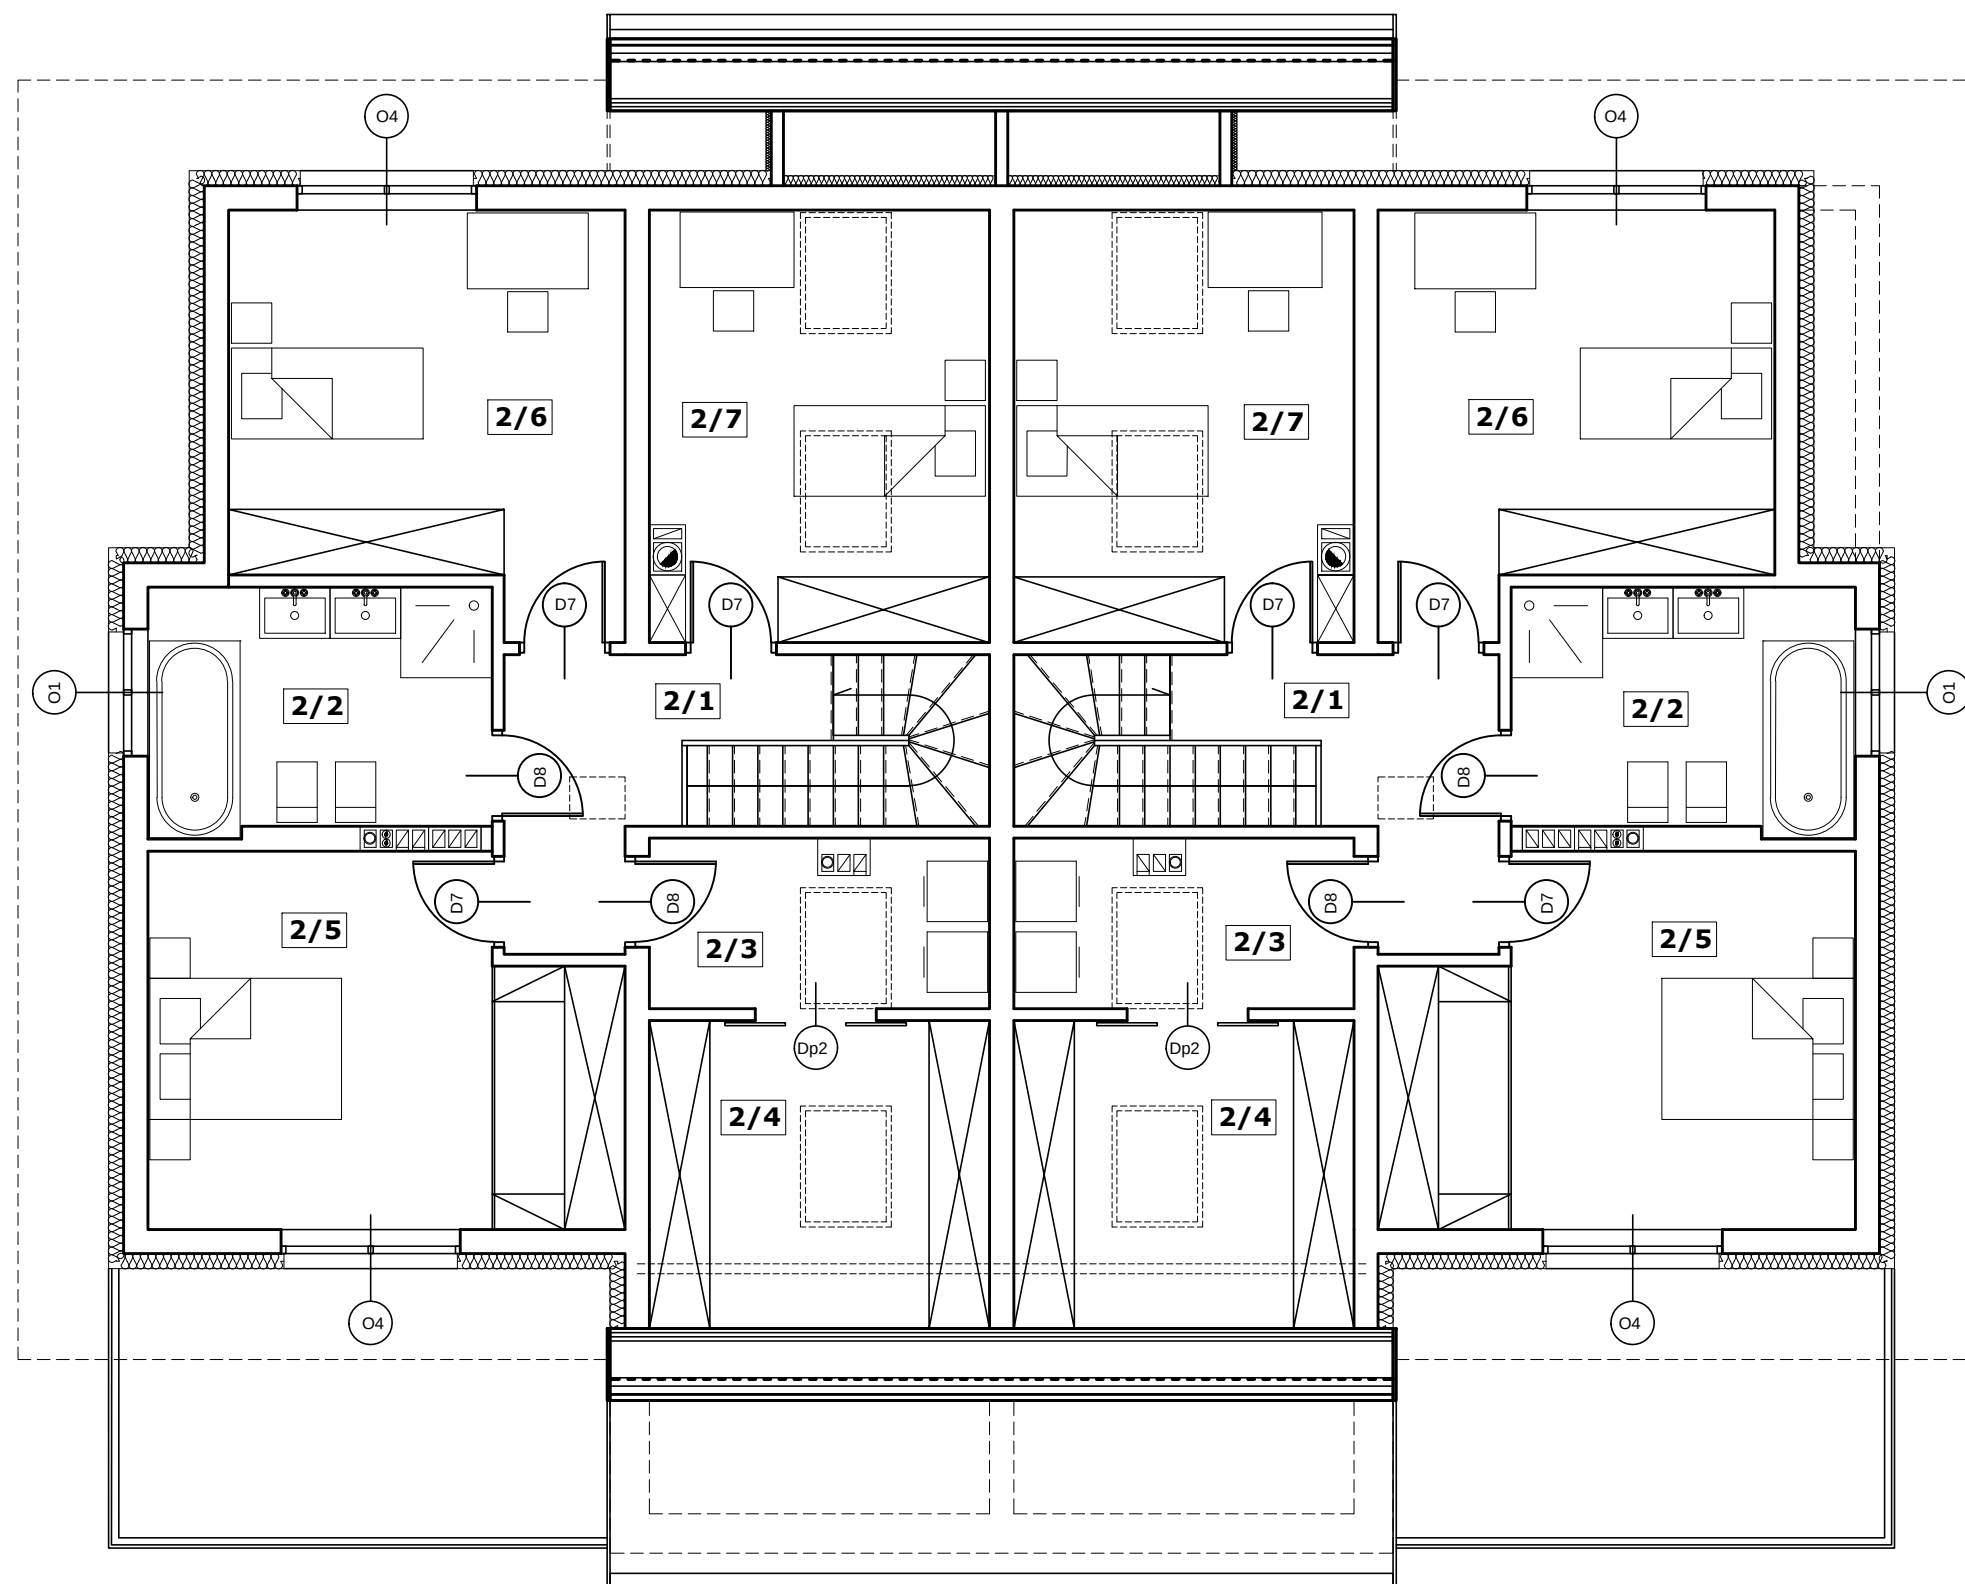

ZESTAWIENIE POWIERZCHNI UŻYTKOWEJ I PIĘTRA

korytarz	
2/1	5,53 m2 parkiet
łazienka	
2/2	7,98 m2 terakota
pralnia	
2/3	5,29 m2 terakota
garderoba	
2/4	4,36 m2 terakota
pokój	
2/5	15,91 m2 parkiet
pokój	
2/6	14,72 m2 parkiet
pokój	
2/7	12,08 m2 parkiet

Łącznie powierzchnia użytkowa jednego segmentu 65,87 m2
SEGMENT 1 = SEGMENT 2

KONCEPCJA ARCHITEKTONICZNA

ZESPÓŁ BUDYNKÓW JEDNORODZINNYCH W ŁOMŻY-ZAWADY

rysunek:

DOM JEDNORODZINNY - TYP - B - RZUT PIĘTRA

data opracowania: 09 MAJ 2012

skala: 1:75

TEN RYSUNEK OBJĘTY JEST PRAWAMI AUTORSKIMI
FIRMY CZWARTY WYMIAR S.C.
I NIE MOŻE BYĆ UŻYWANY BĄDŹ REPRODUKOWANY
W CZĘŚCI LUB W CAŁOŚCI PRZY WYKORZYSTANIU
DO PRAC BUDOWLANYCH BEZ PISEMNEJ ZGODY.

inwestor:

NEGRESKO SP. Z O.O.

projektant: CZWARTY WYMIAR S.C. 04-204 Warszawa ul.
Korkowa 35, lok. 114
e-mail: 4w.archiwum@gmail.com www.czwartywymiar.eu
NIP 113 26 30 230

rys. 6

WYMIAR