


ZESTAWIENIE POWIERZCHNI MIESZKAN

| NR    | PU (m <sup>2</sup> ) mieszkanie | licz. | loggia                     |
|-------|---------------------------------|-------|----------------------------|
| M1    | PU=51,47m <sup>2</sup>          | 1     | balkon 8,61m <sup>2</sup>  |
| M2    | PU=50,18m <sup>2</sup>          | 1     | balkon 8,61m <sup>2</sup>  |
| M3    | PU=55,51m <sup>2</sup>          | 1     | loggia 4,34m <sup>2</sup>  |
| M4    | PU=52,68m <sup>2</sup>          | 1     | loggia 4,34m <sup>2</sup>  |
| M5    | PU=59,55m <sup>2</sup>          | 1     | balkon 8,0m <sup>2</sup>   |
| M6    | PU=35,16m <sup>2</sup>          | 1     | balkon 8,0m <sup>2</sup>   |
| M31   | PU=54,57m <sup>2</sup>          | 1     | balkon 8,61m <sup>2</sup>  |
| M32   | PU=40,13m <sup>2</sup>          | 1     | balkon 8,61m <sup>2</sup>  |
| M33   | PU=52,82m <sup>2</sup>          | 1     | balkon 8,61m <sup>2</sup>  |
| M34   | PU=52,55m <sup>2</sup>          | 1     | balkon 13,34m <sup>2</sup> |
| razem | 524,62m <sup>2</sup>            | 10    |                            |

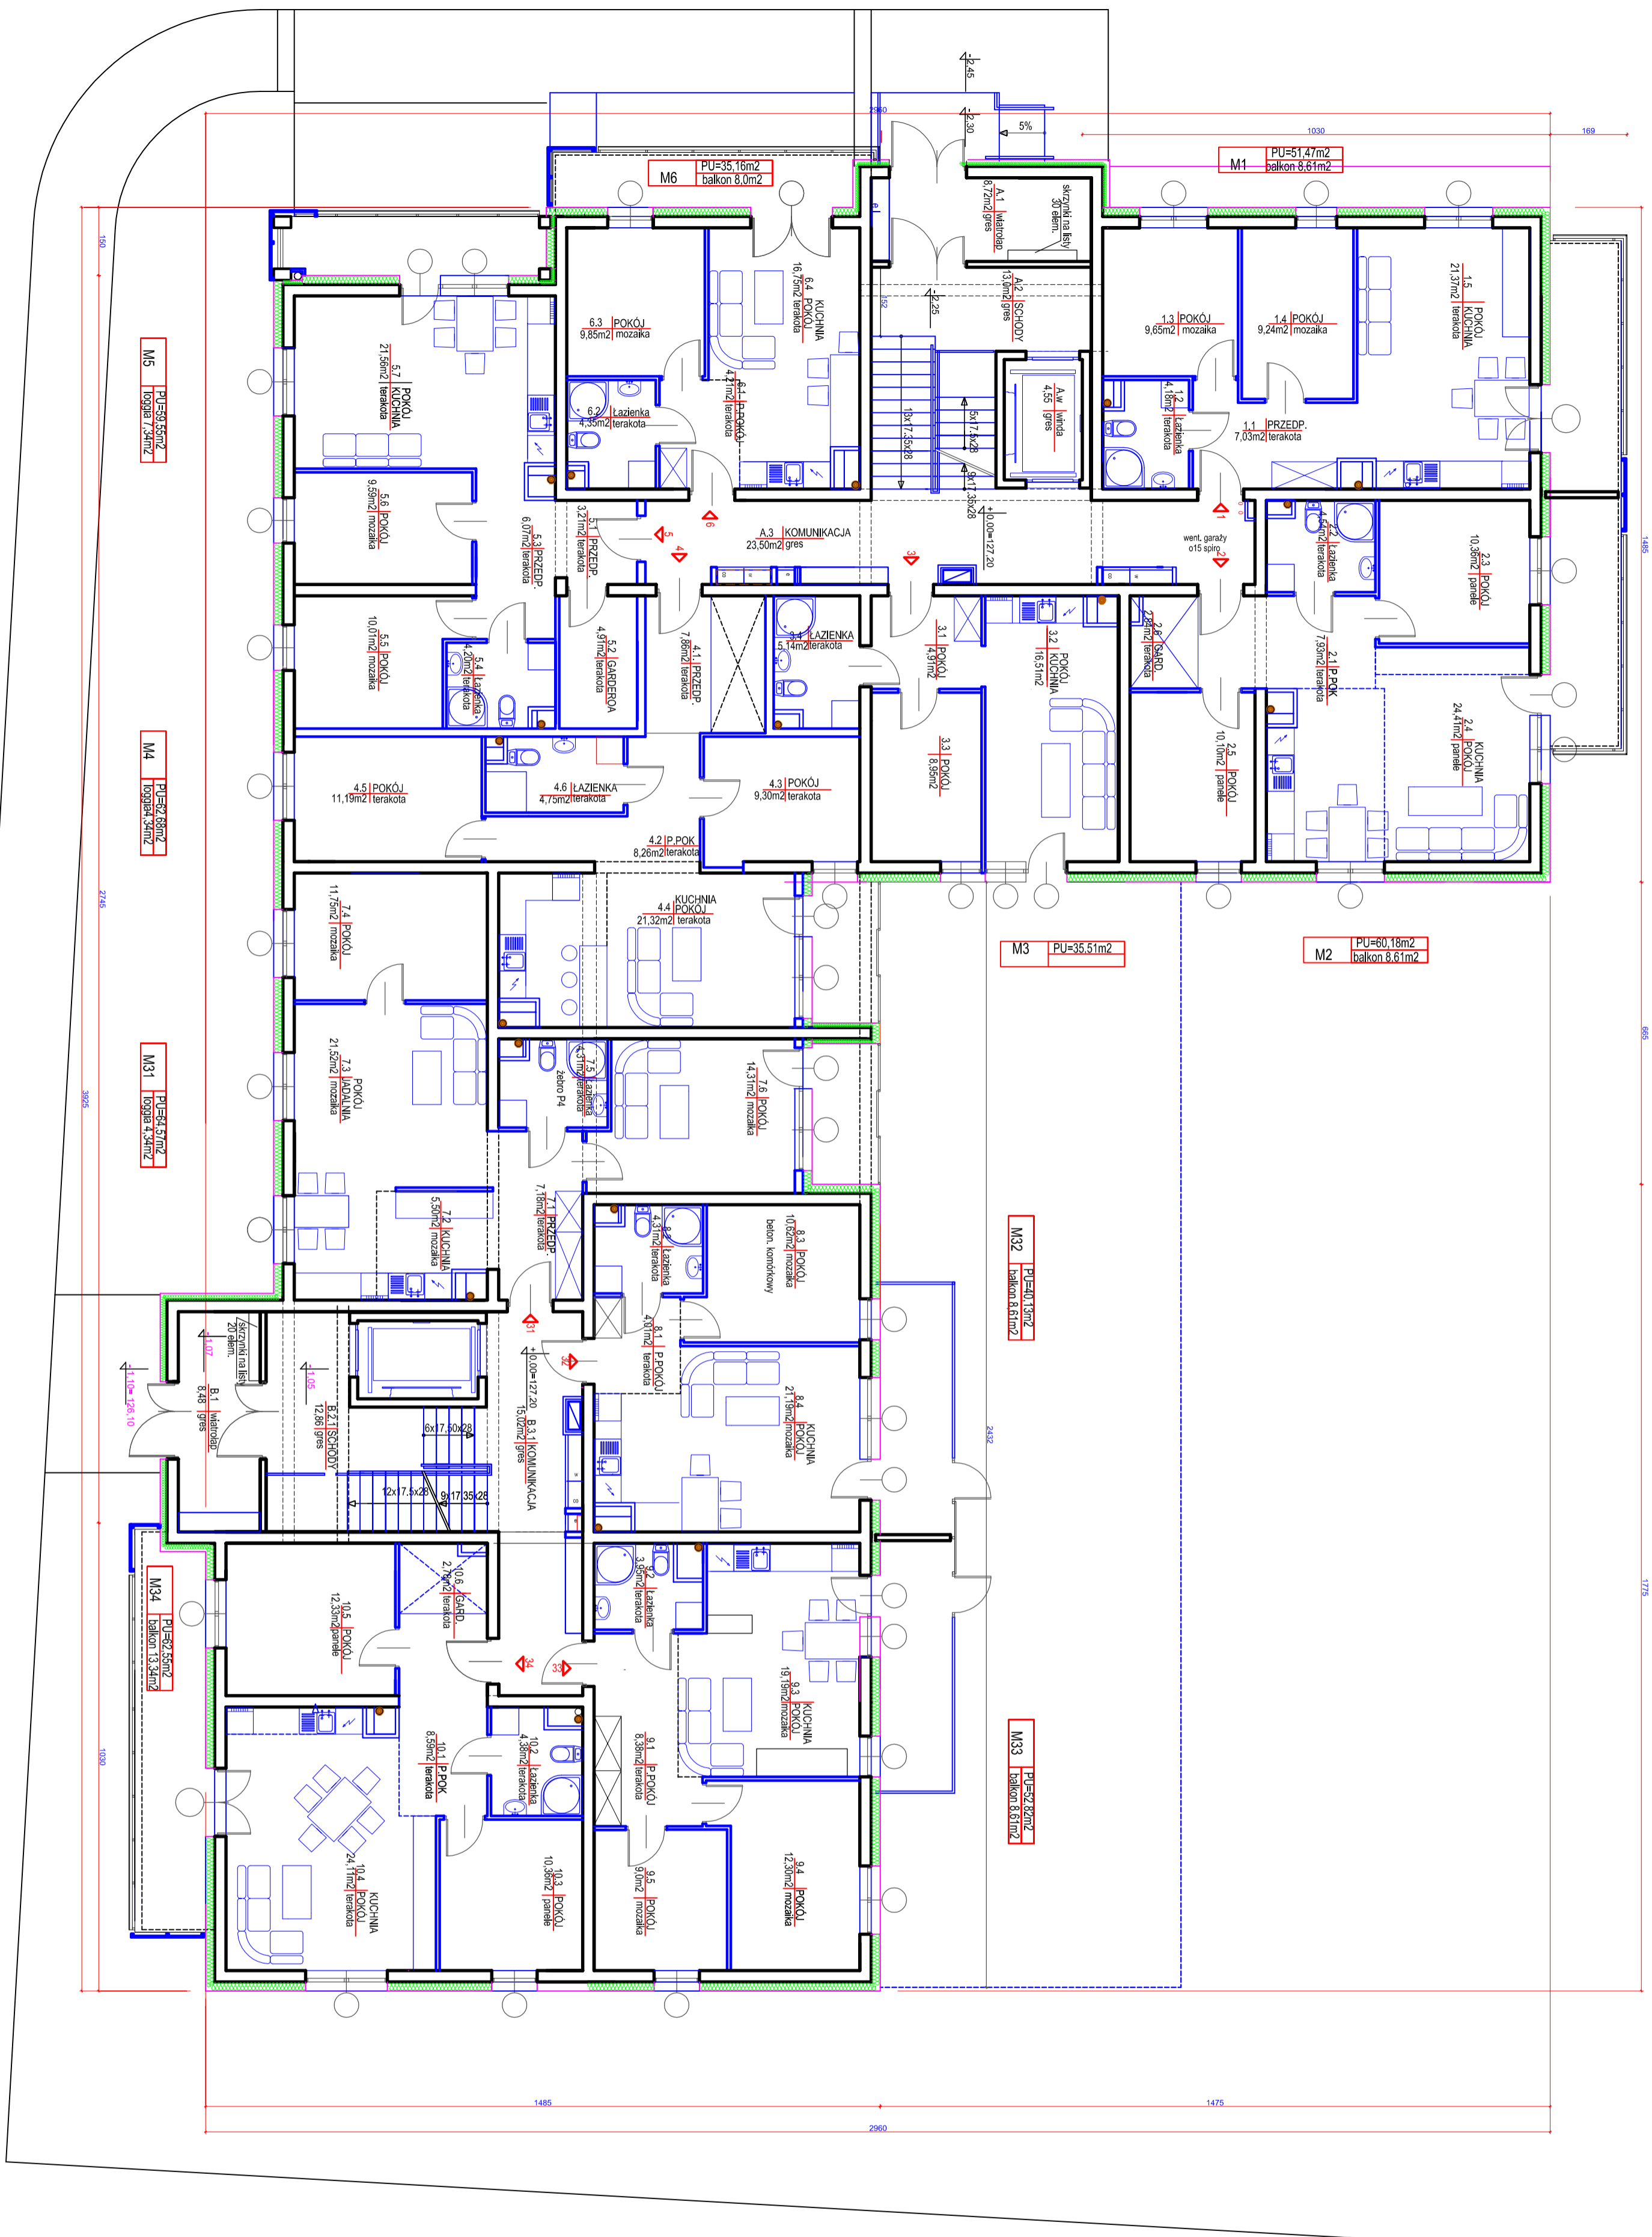

PROJEKT BUDYNKU MIESZKALNEGO  
WIELKOPOLSKIEGO BOK  
WIELKOPOLSKIEGO STOK  
ADRES: KOLONIA WILKOŁAZA, ul. Dąbki 1729/4, 1729/2  
MIASTO: WIELKOPOLSKA  
INWESTOR: Biuro Inżynierskie i Projektowe "Głębokość" z siedzibą w  
Niegrodzcu, ul. Wolności 10, 63-001 Niegrodzce  
Lodow. Mozaik, Bogumila Cholewicka  
Adres: 18-400 Łanża, ul. Nowogrodzka 15/14  
**RZUT PARTERU**  
pys. 2  
skala 1:100  
AUTOR: mgr inż. arch. Teresa Owiad  
Upz. nr kat. 3890  
Sprawdzający: mgr inż. arch. Aneta Chowaniec  
Upz. nr inż. 8134/89  
30.05.2020