


ZESTAWIENIE POWIERZCHNI:

PARTER:	I PIĘTRO	II PIĘTRO
MIESZKANIE 1 POW. 43,2m ²	MIESZKANIE 4 POW. 34,0m ²	MIESZKANIE 8 POW. 75,45m ²
MIESZKANIE 2 POW. 37,05m ²	MIESZKANIE 5 POW. 43,8m ²	MIESZKANIE 9 POW. 31,65m ²
MIESZKANIE 3 POW. 52,6m ²	MIESZKANIE 6 POW. 34,0m ²	MIESZKANIE 10 POW. 47,45m ²
	MIESZKANIE 7 POW. 52,20m ²	
KOMUNIKACJA POW. 35,0m ²	KOMUNIKACJA POW. 25,5m ²	KOMUNIKACJA POW. 22,7m ²

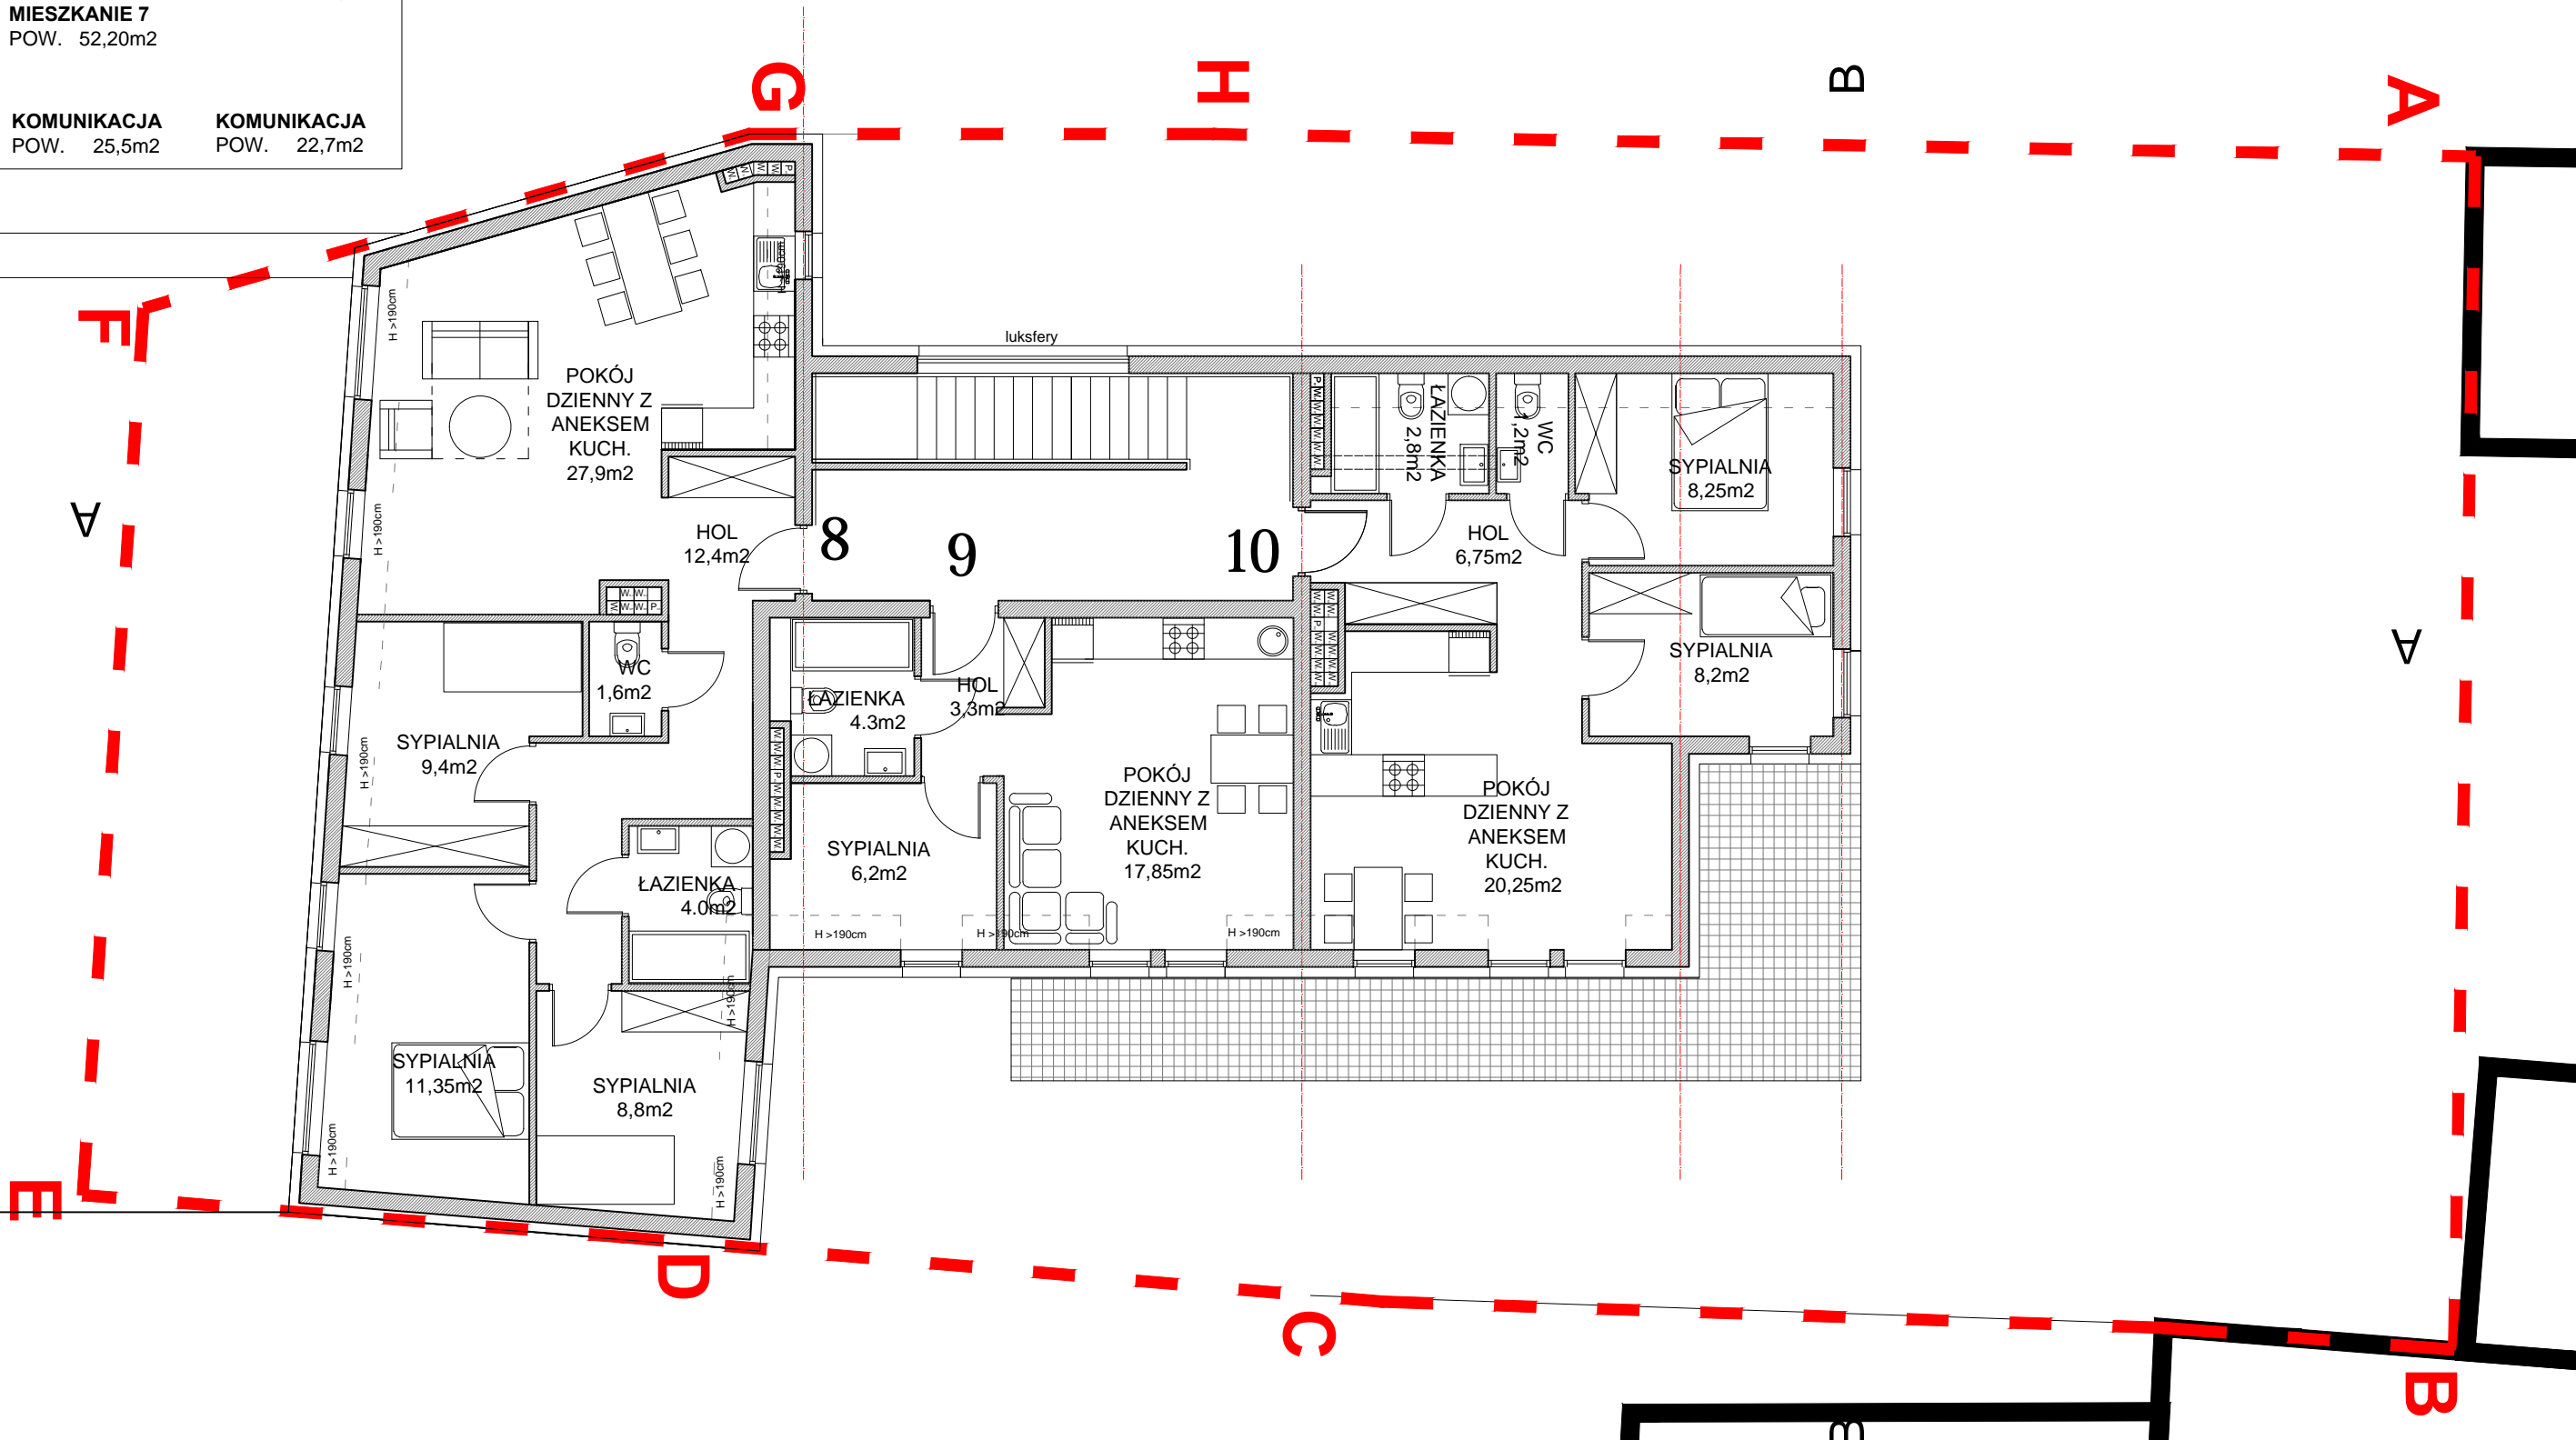

**KONCEPCJA BUDYNKU MIESZKALNEGO WIELORODZINNEGO
PRZY ULICY DWORNEJ 59 W ŁOMŻY**

RZUT PODDASZA

RYS. NR. 5

SKALA 1:100

autorzy:

mgr arch PAWEŁ CHILIMONIUK
mgr arch DOMINIK SKURA
arch MARCIN KRUKOWSKI
arch RAFAŁ BORZYM

data opracowania:

MAJ 2012

TEN RYSUNEK OBJĘTY JEST PRAWAMI AUTORSKIMI
FIRMY CZWARTY WYMIAR S.C.
I NIE MOŻE BYĆ UŻYWANY BĄDŹ REPRODUKOWANY
W CZĘŚCI LUB W CAŁOŚCI PRZY WYKORZYSTANIU
DO PRAC BUDOWLANYCH BEZ PISEMNEJ ZGODY.

BIURO: UL.KORKOWA 35/114 04-502 WARSZAWA
TEL./FAX: (48-22) 252 05 68 e-mail: 4w.archiwum@gmail.com

