


ZESTAWIENIE POWIERZCHNI MIESZKAN

NR	PU (m ²) mieszkanie	PU (m ²) loggia
1-A1	51,80m ²	5,24m ²
2-A1	77,55m ²	5,24m ²
3-A1	67,35m ²	5,24m ²
4-B1	64,74m ²	5,24m ²
5-B1	56,04m ²	5,24m ²
6-B1	55,31m ²	3,80m ²
7-C1	34,14m ²	3,84m ²
8-C1	25,35m ²	5,24m ²
9-C1	52,73m ²	5,24m ²
razem	482,01m²	44,32m²

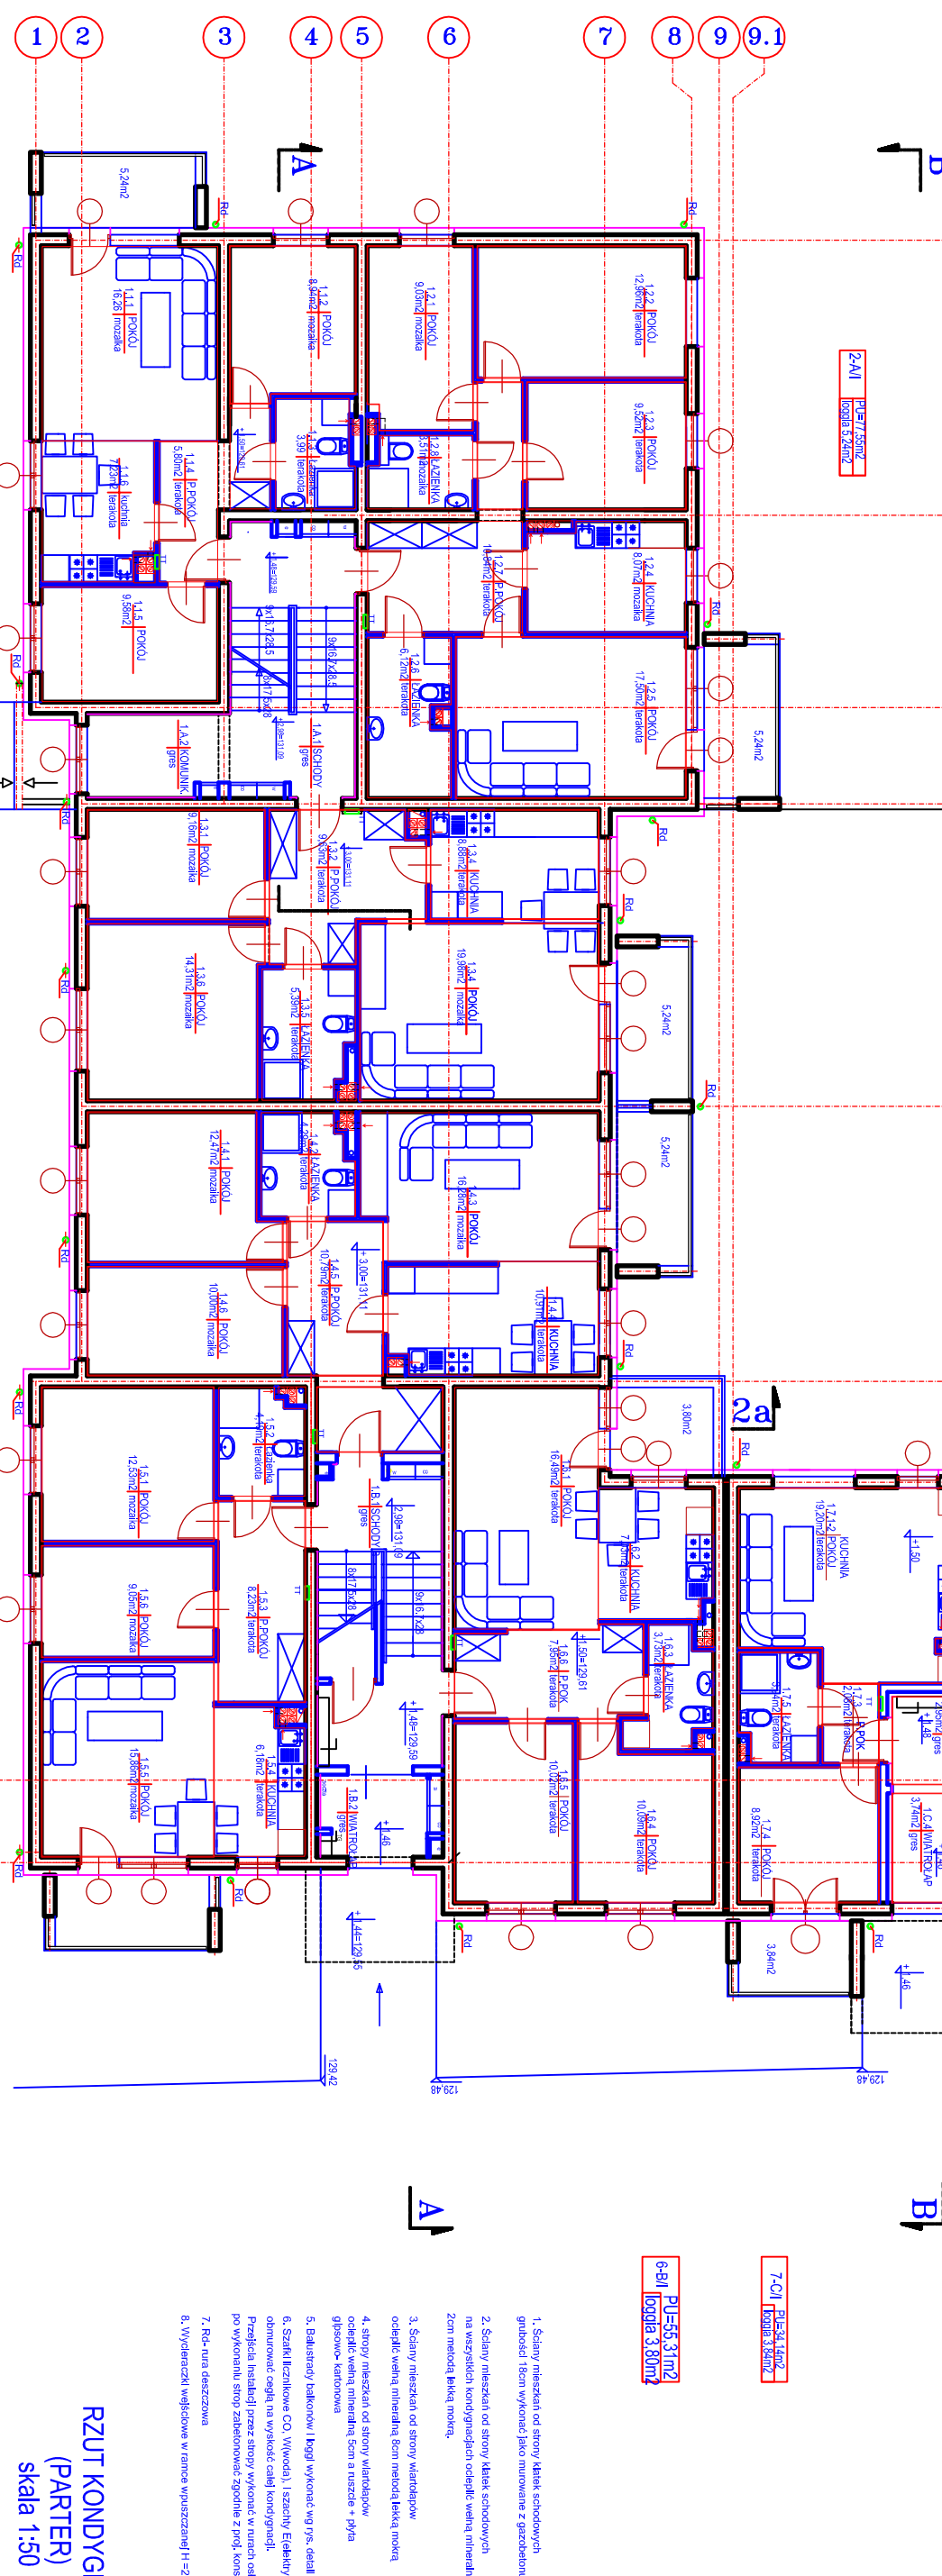

- 1. Słany mieszkan od strony Klatki schodowych gładziaci 18cm wykonaci jako murowane z gazobetonu
- 2. Słany mieszkan od strony Klatki schodowych na wszystkich kondygnacjach odcieplaci wełnaci mineralnej 2cm metodci kłkaci montaci
- 3. Słany mieszkan od strony Wiatrołopci odcieplaci wełnaci mineralnej 8cm metodci lekkaci mokraci
- 4. Stopy mieszkan od strony Wiatrołopci odcieplaci wełnaci mineralnej 5cm a nuzdzi + płyci gipsowo-kartonowa
- 5. Balustrady balkonowci i bogali wykonaci mg 95% detalami
- 6. Szalki i rozniowki CO, Wywodaci i szalki (Elektryczne) obniowaci ceplaci na wywodaci cacił kondygnacji. Przekłaci instalacji przez stopy wykonaci w murach osłonowych po wykonaniu stopy zabezpieowaci zgodnie z pnd, konstrukcji
- 7. Ruraci na deszczowki
- 8. Wywodaci wciłsiowaci w ramce wpuszczanej H=2,5cm

RZUT KONDYGNACJI 1
(PARTER)
skala 1:50

PROJEKT BUDOWNIKU MIESZKALNEGO
WIELE ORODZINNEGO STOK
ADRES: Kolno ul. Młotł (obok) nr 179
WYKONACIEL: "MIESZKANOWA" HURTOWNIA LODOW
MROZOWNIKI I ARTYKULOW SPÓZWYCZCH sp. z o.o.
ul. Włocławski 01-102 Warszawa ul. Balduiego 5/58
TEL: 22 634 11 11
AUTORSKI NRY: 142 2016
Lp: nr 142 2016
Sprawdzający: mgr inż. Andrzej Chojnowski
Lp: nr 142 2016
14.07.2016