

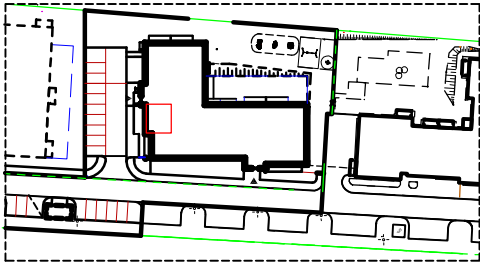
OSIEDLE MIESZKANIOWE  
**"SŁONECZNY STOK"**


N

PLAN SYTUACYJNY

**BUDYNEK MIESZKALNY WIELORODZINNY**

ADRES: Kolno ul. Marii Dąbrowskiej 12A nr działki 1729/4

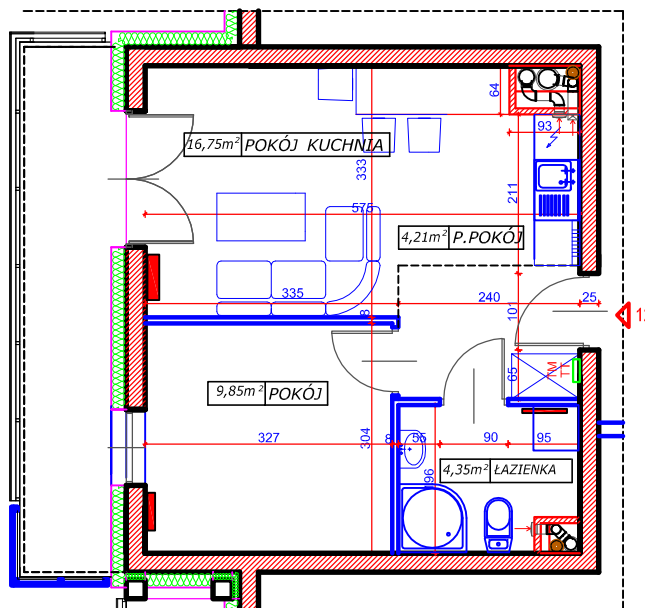

**NR MIESZKANIA**
**M 12**
**POW. UŻYTKOWA:**
**35,16m<sup>2</sup>**
**balkon 8,55m<sup>2</sup>**
**KONDYGNACJA:**
**piętro 1**

Pracownia Architektury FORMA

arch. Teresa Chwał



N



skala 1:100



- TM tablica rozdzielcza mieszkaniowa h=2,2m
- TT skrzynka mieszkaniowa instalacji niskoprądowych
- grzejnik c.o.
- ściana nierozbieralna
- ściana z możliwością rozbiórki
- O pion wentylacyjny

UWAGA:  
 INSTALACJE I WYMIARY PODANO  
 NA PODSTAWIE PROJEKTU BUDOWLANEGO  
 POWIERZCHNIE LICZONO NA PODSTAWIE PN-ISO 9836:1997  
 ZGODNIE Z WYMIARAMI RZECZYWISTYMI