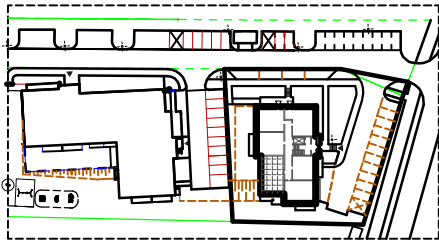


**OSIEDLE MIESZKANIOWE
"SŁONECZNY STOK"**


BUDYNEK MIESZKALNY WIELORODZINNY

ADRES: Kolno ul. Marii Dąbrowskiej 12 nr działki 1729/6


NR MIESZKANIA
M 21
POW. UŻYTKOWA:
54,68m²
balkon 5,9m²
KONDYGNACJA:
piętro III

Pracownia Architektury FORMA

arch. Teresa Chwał

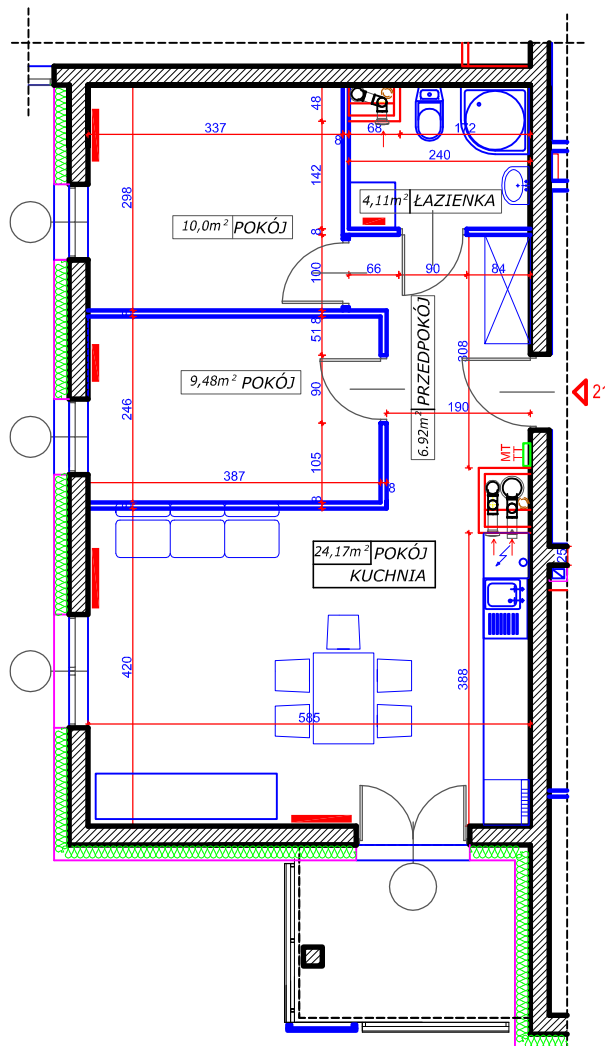

skala 1:100



- tablica rozdzielcza mieszkaniowa
- skrzynka mieszkaniowa instalacji niskoprądowych
- grzejnik c.o.
- ściana nierozbieralna
- ściana z możliwością rozbiórki
- pion wentylacyjny

UWAGA:
INSTALACJE I WYMIARY PODANO
NA PODSTAWIE PROJEKTU BUDOWLANEGO
POWIERZCHNIE LICZONO NA PODSTAWIE PN-ISO 9836:1997
ZGODNIE Z WYMIARAMI RZECZYWISTYMI