


OSIEDLE MIESZKANIOWE
"SŁONECZNY STOK"

BUDYNEK MIESZKALNY WIELORODZINNY

ADRES: Kolno ul. Marii Dąbrowskiej 12 nr działki 1729/6

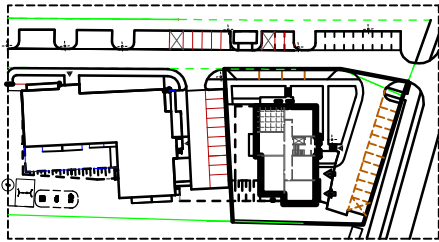

lokal usługowy

U 5

POW. UŻYTKOWA:


 40,24m²

KONDYGNACJA:

parter

Pracownia Architektury FORMA

arch. Teresa Chwał

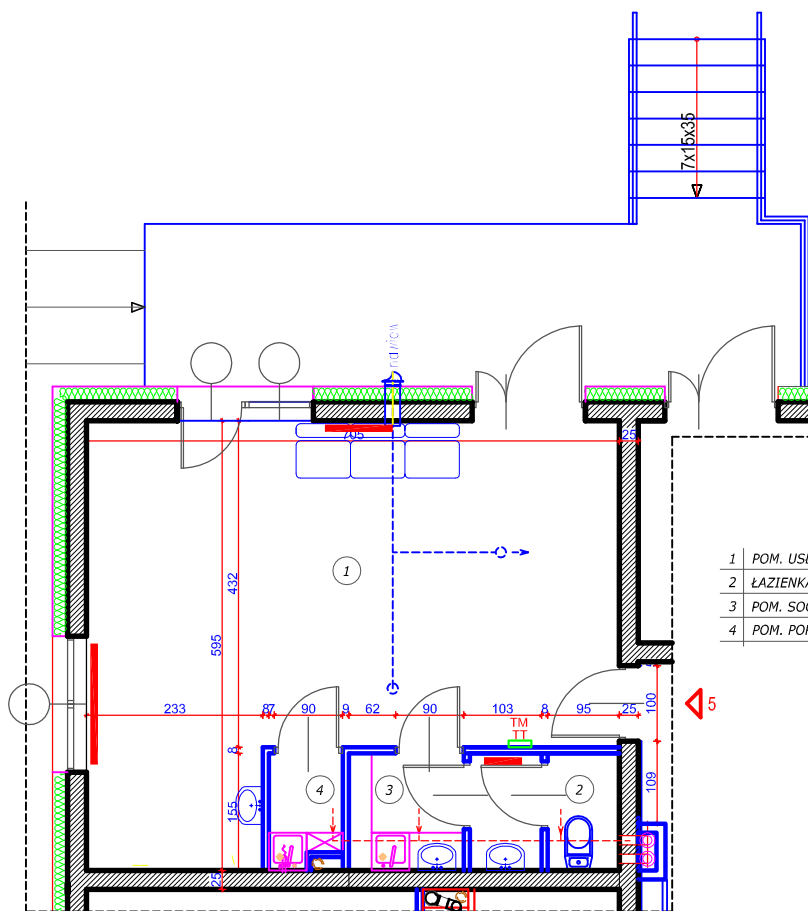

1	POM. USŁUGOWE	33,86m ²
2	ŁAZIENKA	2,80m ²
3	POM. SOCJALNE	2,26m ²
4	POM. PORZĄDKOWE	1,32m ²

skala 1:100



- tablica rozdzielcza mieszkaniowa
- skrzynka mieszkaniowa instalacji niskoprądowych
- grzejnik c.o.
- ściana nierozbieralna
- ściana z możliwością rozbiórki
- pion wentylacyjny

UWAGA:
 INSTALACJE I WYMIARY PODANO
 NA PODSTAWIE PROJEKTU BUDOWLANEGO
 POWIERZCHNIE LICZONO NA PODSTAWIE PN-ISO 9836:1997
 ZGODNIE Z WYMIARAMI RZECZYWISTYMI